



- Die Schachthüllung ist mit ungebundenem Gemisch 0/45 OC85, satt verdichtet oder Rundkies 16-32 mm auszuführen
- Der Ablauf darf nur verwendet werden, wenn er in einen Strassenablauf führt
- Nur in Ausnahmefällen

## Schachtüberbau 1 : 10

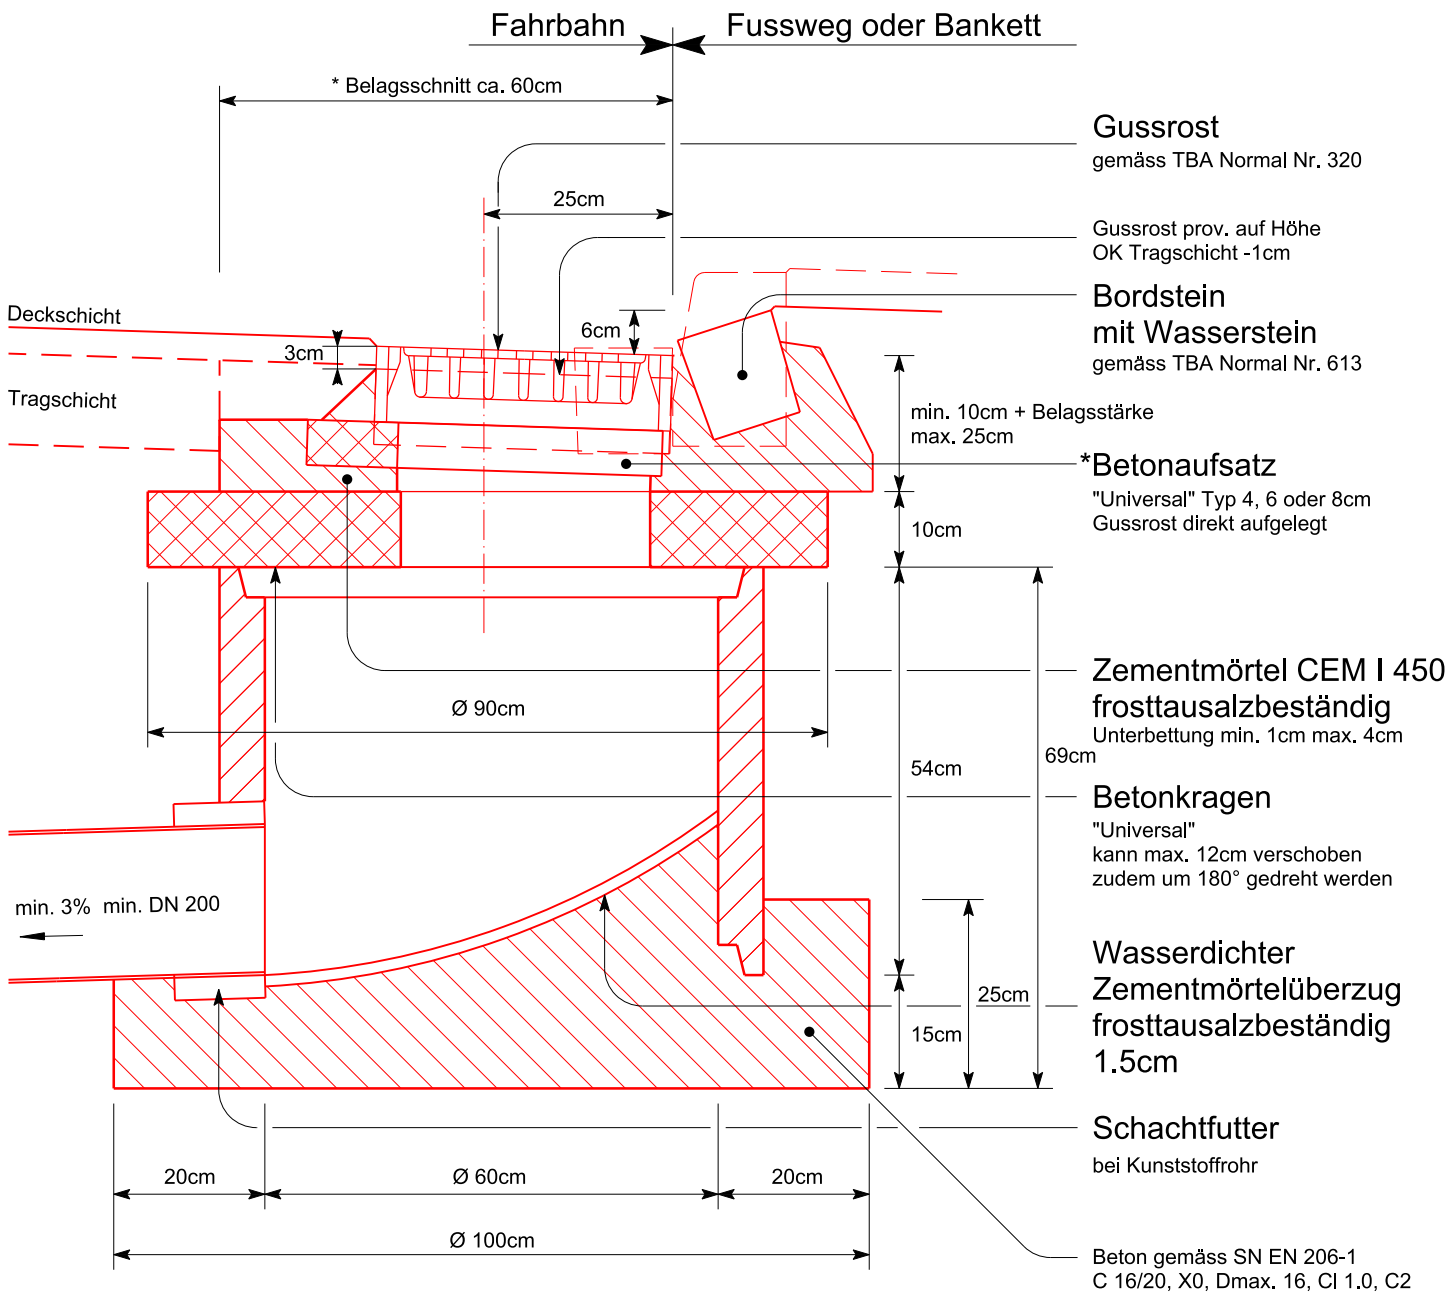

\* Diese Angaben beziehen sich auf "nicht höhenverstellbare" Gussroste

 <b>Baudirektion Kanton Zürich</b>	<b>NORMALIEN FUER STAATSTRASSEN</b>		<b>341</b>
	<b>ABLAUF (EINLAUFSCHACHT)</b> NBR Ø 600 MM	<b>1 : 10</b>	
<b>TIEFBAUAMT</b>	<b>09.13</b>		