



- Auf Staatsstrassen werden grundsätzlich unbeleuchtete Inselfosten versetzt.
- Die Fundamentumhüllung ist mit ungebundenem Gemisch 0/45 OC85, satt verdichtet oder Rundkies 16-32 mm auszuführen.
- Beton und Mörtel sind möglichst trocken einzubringen und zu stampfen.
- Es ist dem Unternehmer frei gestellt, den Beton zu schalen oder seitlich anzurampen.
- Das Versetzen des bauseits (durch Betriebsleiter) gelieferten Bodenflansches erfolgt später nach Anordnung der PL TBA.

Schnitt 1:10

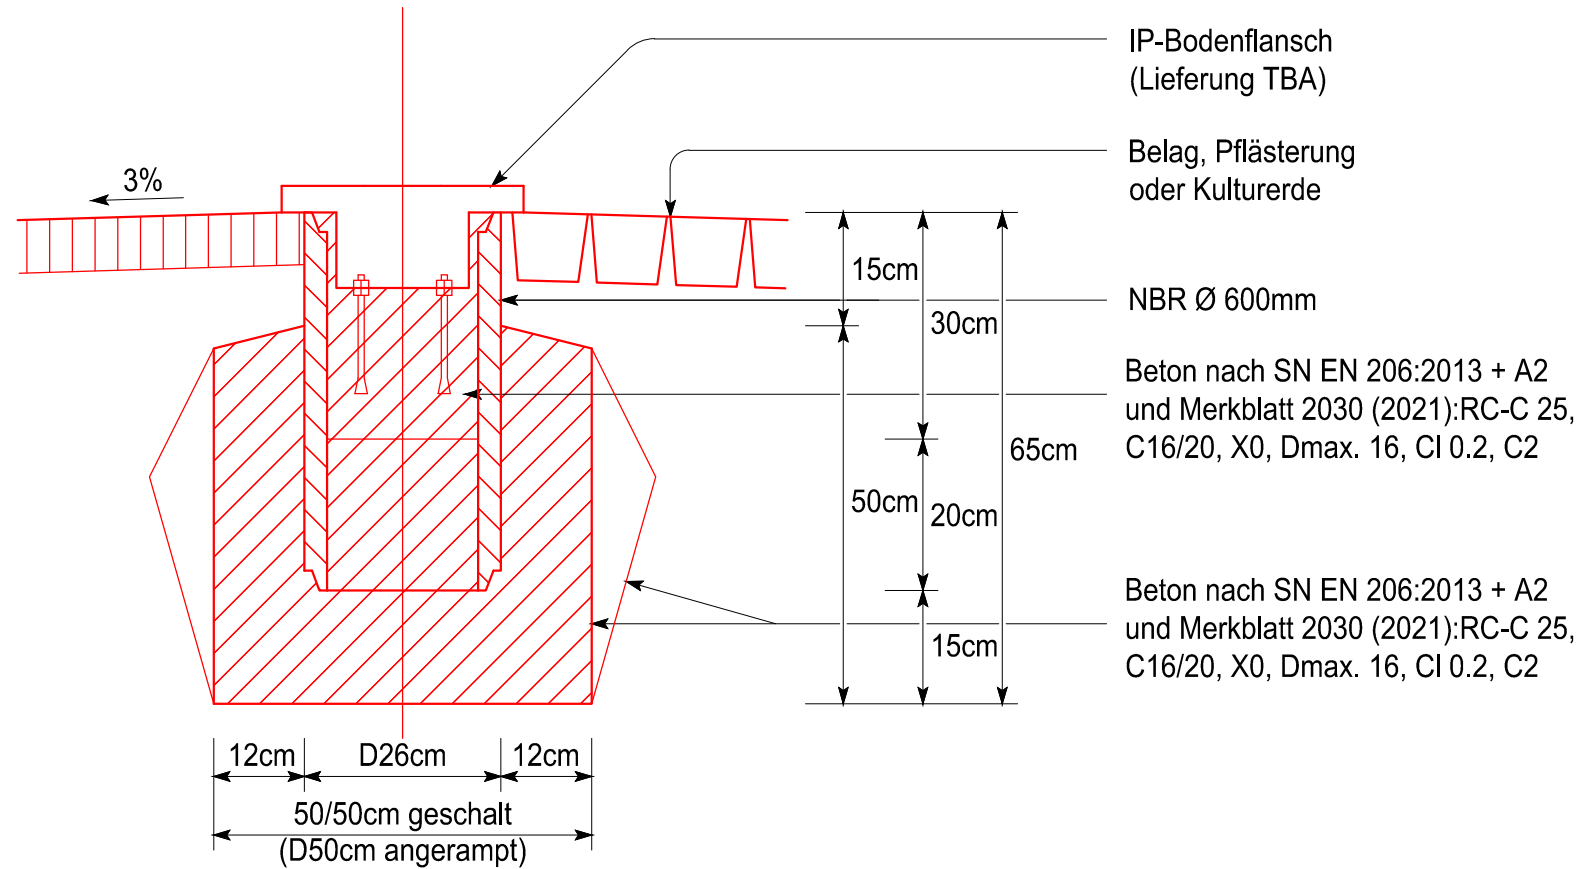


Draufsicht 1:10

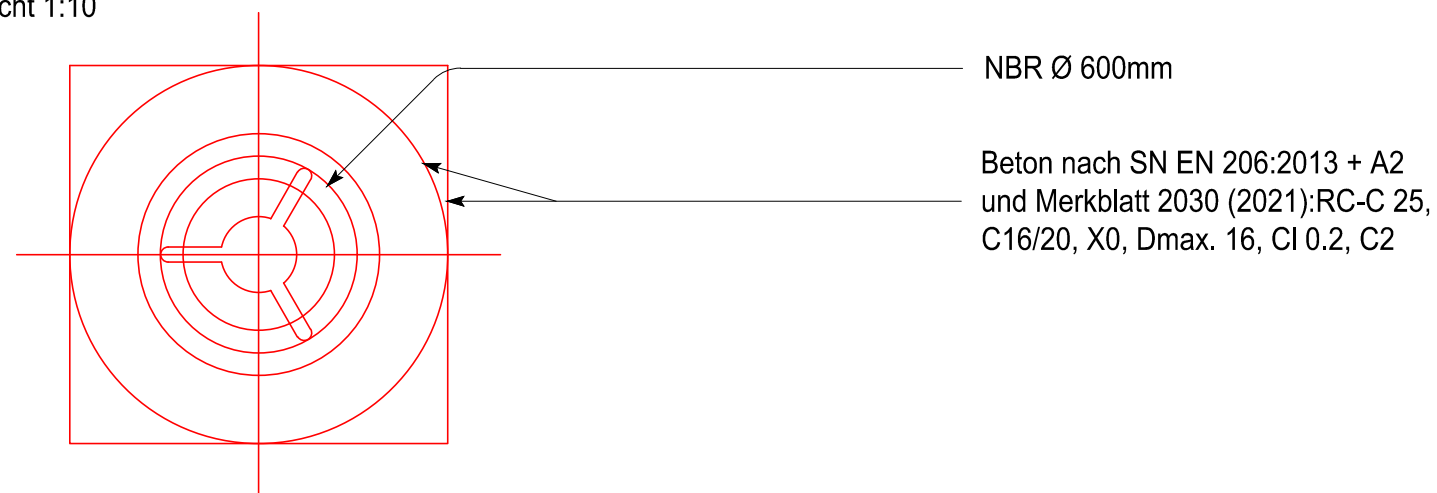

Symbol für Pläne ⊗ IP

Schnitt 1:20

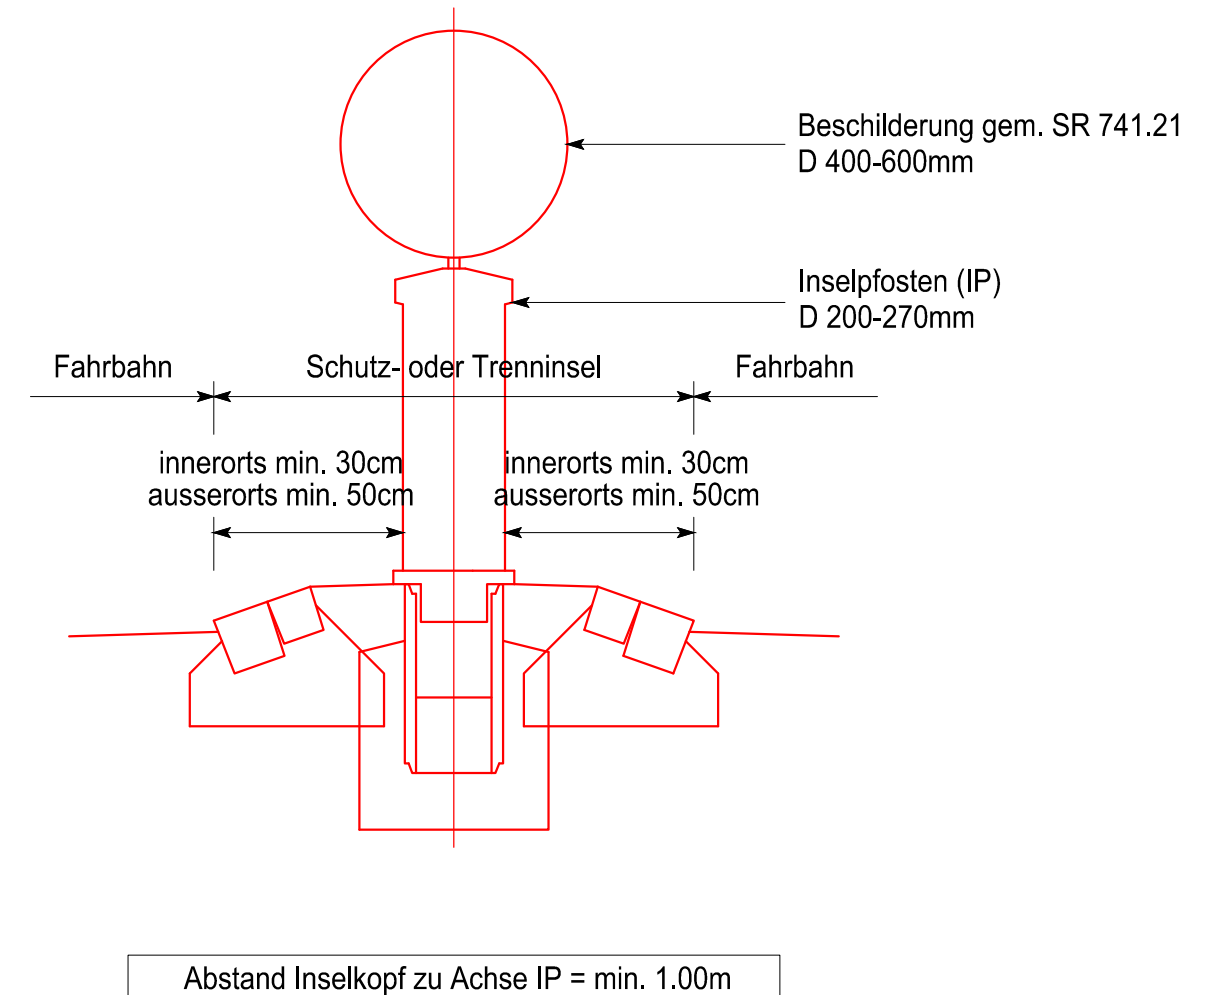

	NORMALIEN FUER STAATSSTRASSEN / NATIONALSTRASSEN	837
	FUNDAMENT INSELPFOSTEN 1:200	
	UNBELEUCHTET	
11.23		