




GULLENBEHÄLTER MIT
LECKERKENNUNG ZONE SIII

QUERSCHNITT

ABDICHTUNG

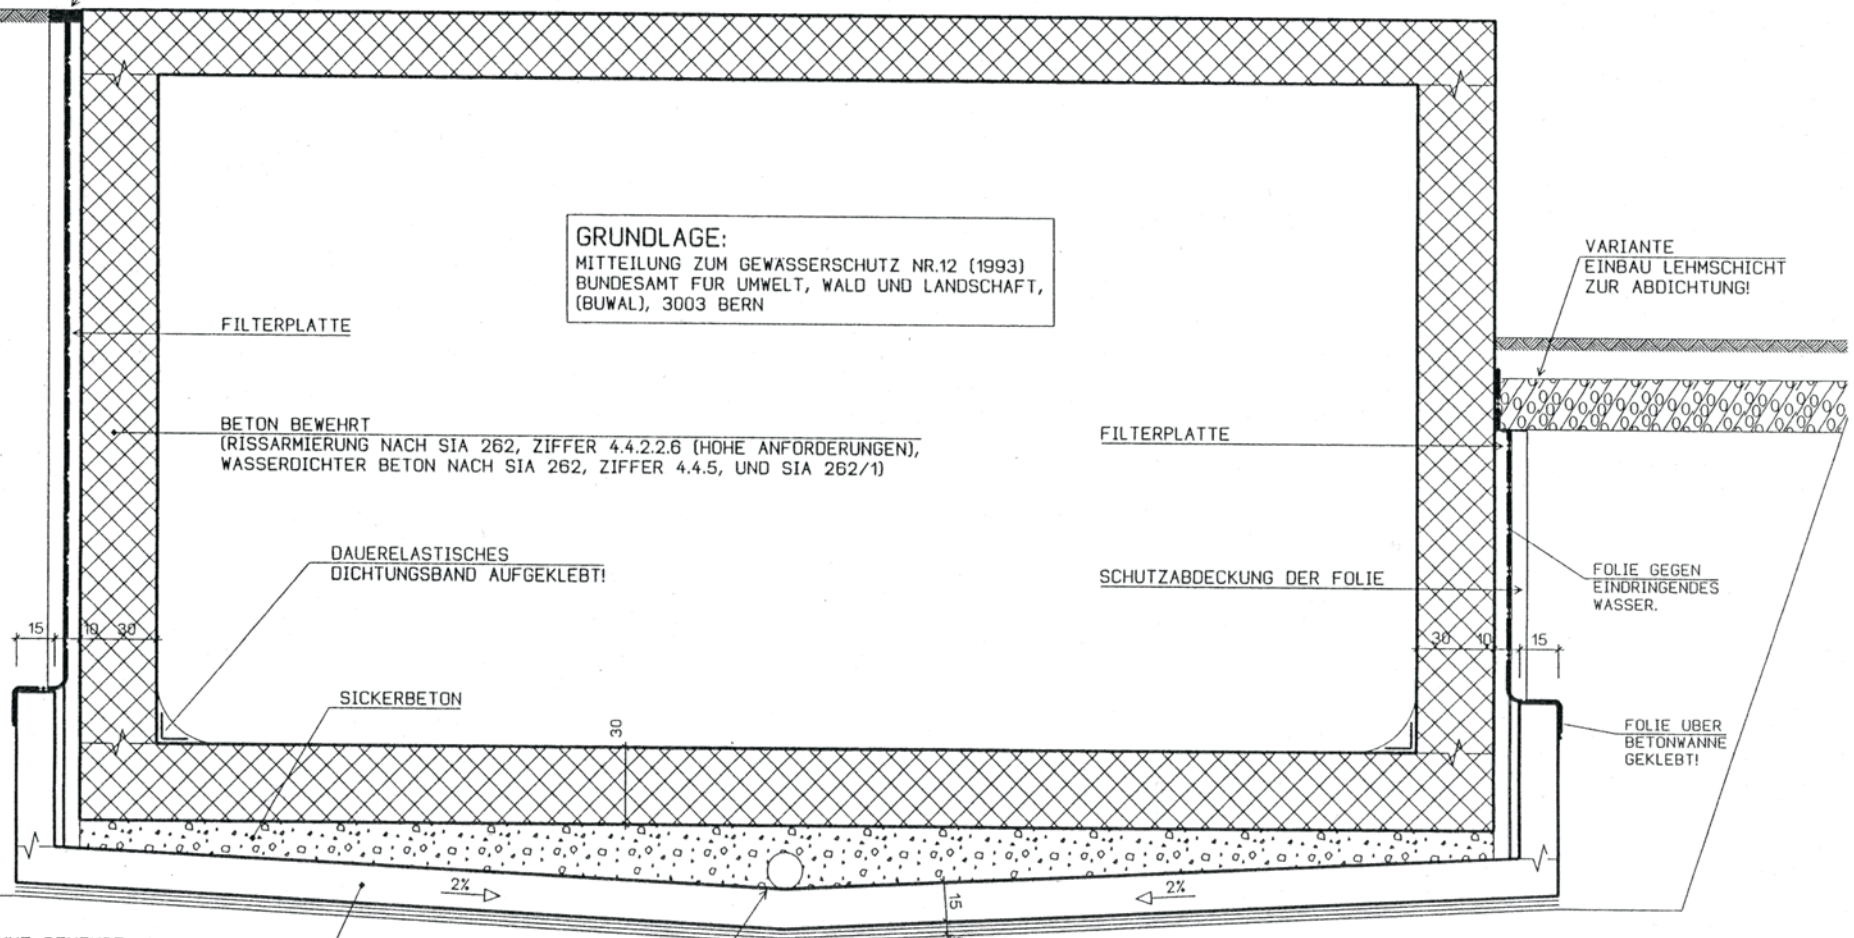

GRUNDLAGE:
MITTEILUNG ZUM GEWÄSSERSCHUTZ NR.12 (1993)
BUNDESAMT FÜR UMWELT, WALD UND LANDSCHAFT,
(BUWAL), 3003 BERN

FILTERPLATTE

BETON BEWEHRT
(RISSARMIERUNG NACH SIA 262, ZIFFER 4.4.2.2.6 (HOHE ANFORDERUNGEN),
WASSERDICHTER BETON NACH SIA 262, ZIFFER 4.4.5, UND SIA 262/1)

DAUERELASTISCHES
DICHTUNGSBAND AUFGEKLEBT!

SICKERBETON

FILTERPLATTE

SCHUTZABDECKUNG DER FOLIE

VARIANTE
EINBAU LEHMSCHICHT
ZUR ABDICHTUNG!

FOLIE GEGEN
EINDRINGENDES
WASSER.

FOLIE ÜBER
BETONWANNE
GEKLEBT!

BETONWANNE BEWEHRT
(RISSARMIERUNG NACH SIA 262,
ZIFFER 4.4.2.2.6 (HOHE ANFORDERUNGEN))

SICKERROHR
3% GEFALLE
(LOCHER NACH UNTEN)