

STADT WÄDENSWIL

Katasterkopie

Grundbuchplan Nr. 156

Furthof

Vereinfachtes Verfahren

Stadt Wädenswil

Bauprojekt Nr.: 1552/91
Eingang: 27.11.91
Baubewilligung: 10.2.92
Exemplar für: Archiv

BDV Nr. 250 192

2 Parkplätze bestehend

Tiefbauamt des Kantons Zürich
Liegenschaftsverwaltung
8090 Zürich

Tel. 01 / 362 27 26
01 / 249 30 80

22. Nov. 1991

Bau- und Vermessungsamt
8820 Wädenswil

18. NOV. 1991


1:1000

8619


Autobahn N3

Die im Unterebenen Kat. Nummern sind
im Grundbuch noch nicht eingetragen.
Inhaber des Urheberrechtes an diesem Plan
sind Bund, Kanton und Gemeindeg. Wider-
rechtliche Vervielfältigung wird nach B.G.
rechtl. Urheberrecht vom 7. Dez. 1922 verfolgt.

FURTHOF 1.OG

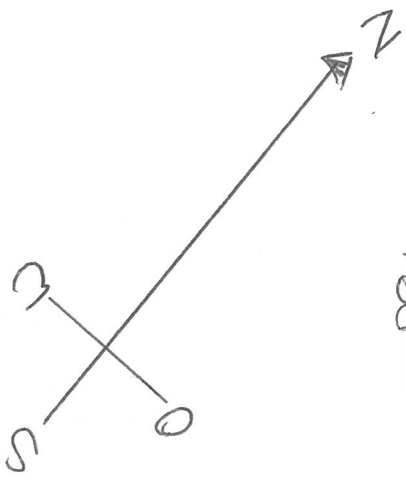

- neu
- bestehend
- abbruch

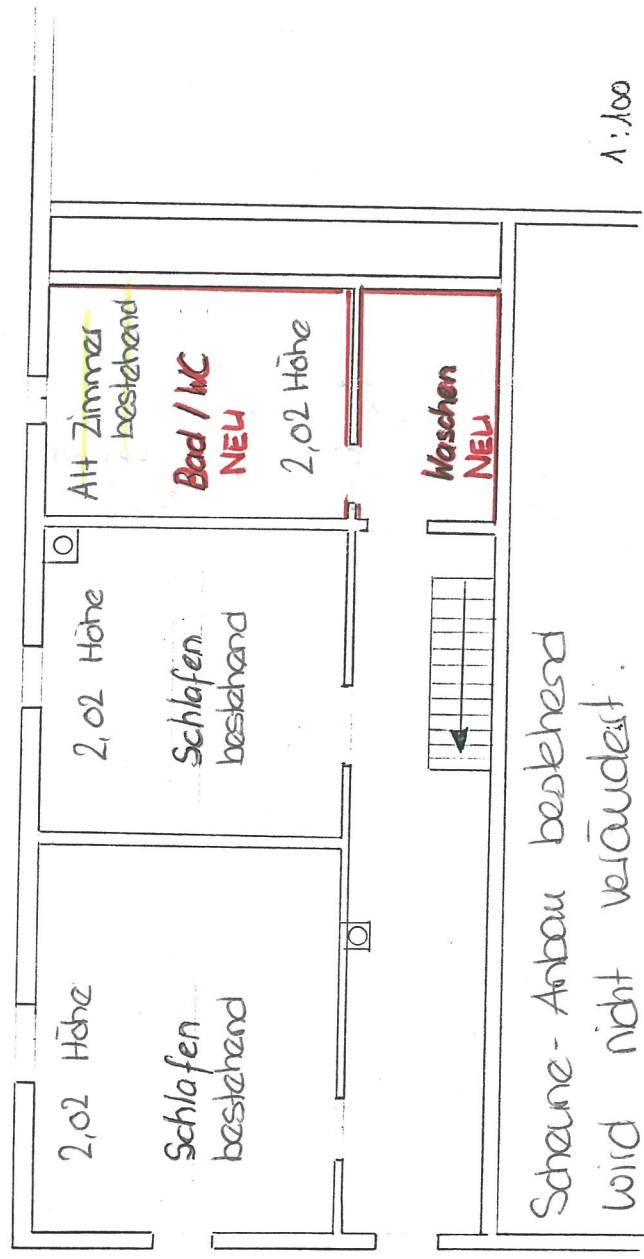

M 1:100

Vereinfachtes Verfahren

Stadt Wädenswil
Bauprojekt Nr.: 1502/91
Eingang: 27. 11. 91
Baubewilligung: S. 388/88
Exemplar für: Archiv



Grundeigentümer
K. Tiefbauamt Zürich

Tiefbauamt des Kantons Zürich
Liegenschaftsverwaltung
8090 Zürich

Planung und Bauherr:



Wädenswil, 19. 11. 91
Gastronomiebetriebe
Jakob Eisener
Postfach 154
8820 Wädenswil

Datum:

Tel. 01 / 362 27 26
01 / 362 27 26

22. Nov. 1991

FURTHOF EG

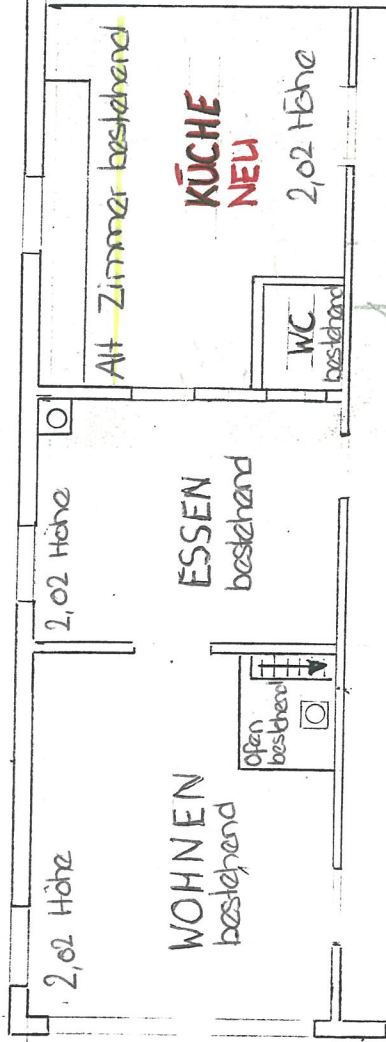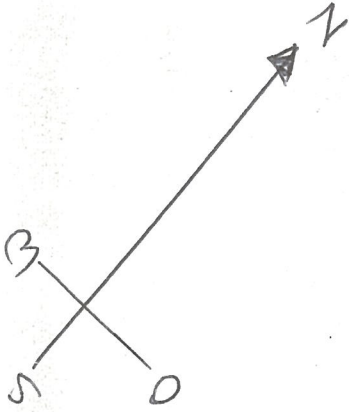

Schaune-Anbau bestehend
wird nicht verändert.

 **BDV** Nr. 250 k2

Planung und Bauherr:

Wädenswil, 19.11.1991
 Gastronomiebetriebe
 Jakob Elsener
 Postfach 154
 8820 Wädenswil

1:100

Vereinfachtes Verfahren

Stadt Wädenswil
Bauprojekt Nr.: ... 1802/91 ...
Eingang: ... 27.11.91 ...
Baubewilligung: ... R. v. 92/87 ...
Exemplar für: ... Archiv ...

- neu
- bestehend
- abbruch


Grundgestümel
 Kt. Tiefbauamt Zürich
 Tiefbauamt des Kantons Zürich
 Liegenschaftsverwaltung
 8090 Zürich
 Tel. 01 / 362 27 26
 01 / 359 30 80

Datum:

22. Nov. 1991

FURTHOF SEITENSCHNITT


Maßstab 1:100

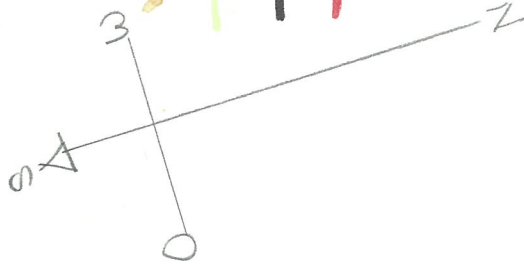

: abbruch
 - : alt
 - : neu

Vereinfachtes Verfahren

Stadt Wädenswil
Bauprojekt Nr.: 1802/91
Eingang: 27.11.91
Baubewilligung: 10.3.92/81
Exemplar für: Archiv

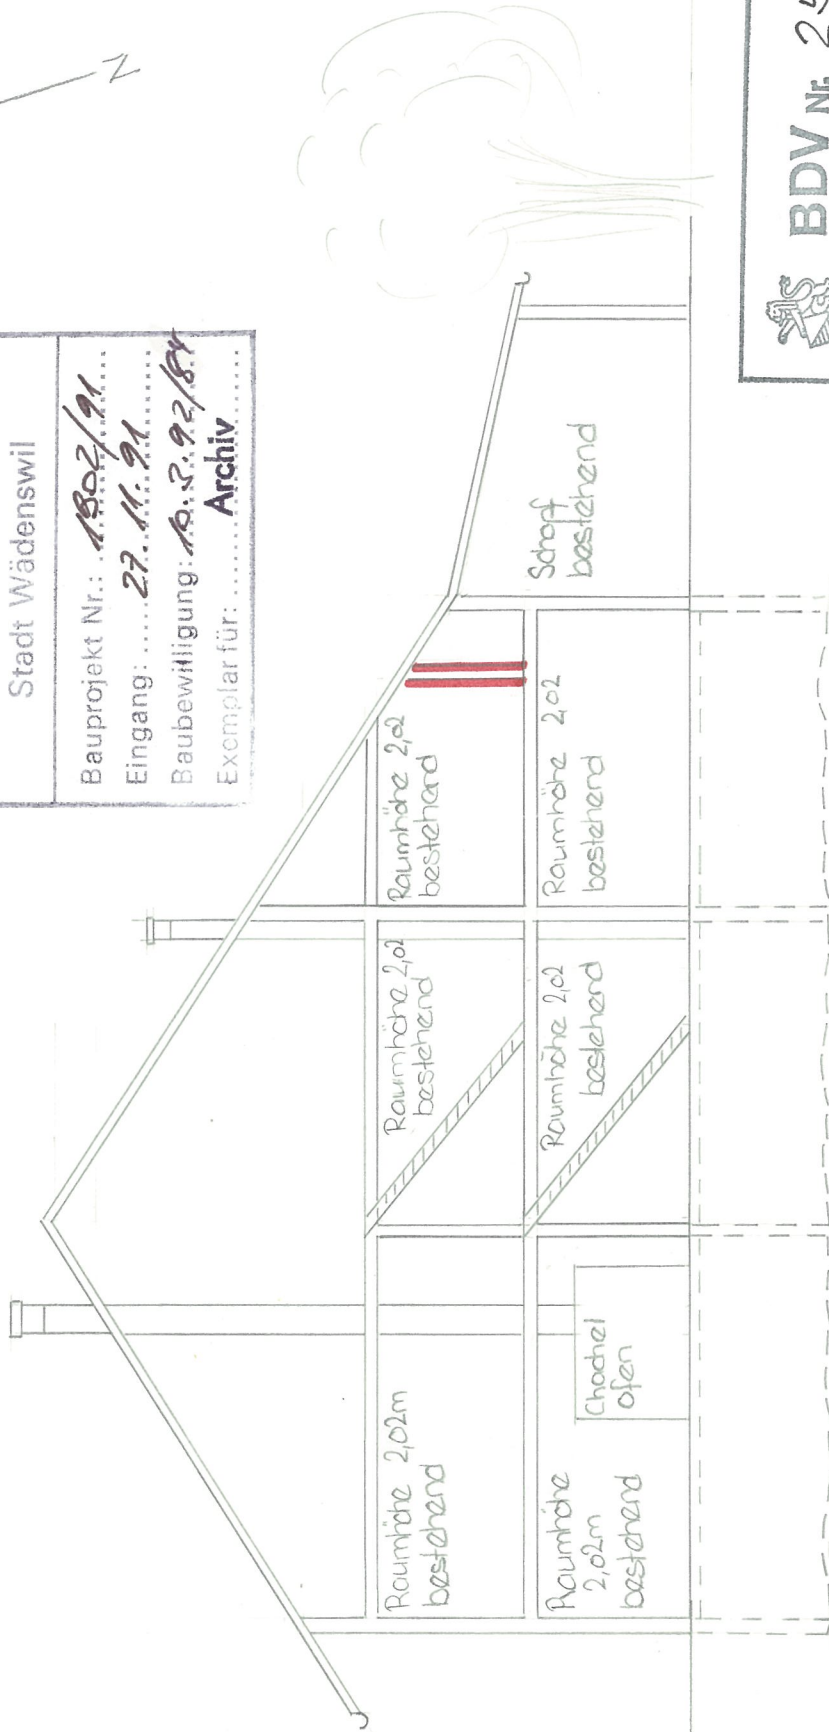

BDV Nr. 250/92

Planung u. Bauherr:
 W'wil, 26.11.91

Grundigentümer siehe
 Grundriss

Buffaflo AG
 Gastronomiebetriebe
 Jakob Elsener
 Postfach 154
 8820 Wädenswil