


- Baumstandort erhöht, Niederschlagsabwasser ist über Ober- und Unterboden in angrenzender Grünfläche zu versickern gem. Normalien TBA-Nr. 360/361, "Sicker-Mulde" / "Sicker-Mulde in gewachsenem Boden"
- Der Baumstandort muss ein durchwurzelbarer Raum/ Bodenvolumen von mind. 24 m<sup>3</sup> gewährleisten, analog TBA Normalie 282 "Baumgrubennormal - im Grünstreifen mit Erweiterung unter Fuss-/ Radweg"
- Die Baumgrube muss einen direkten Wurzelraum von mind. 3 m<sup>3</sup> und eine Tiefe von 1.5 m gewährleisten
- Der Grünstreifen ist gemäss TBA Empfehlung "Begrünung, Gehölzpflanzung und zum Erosionsschutz", zu begrünen

## Schnitt

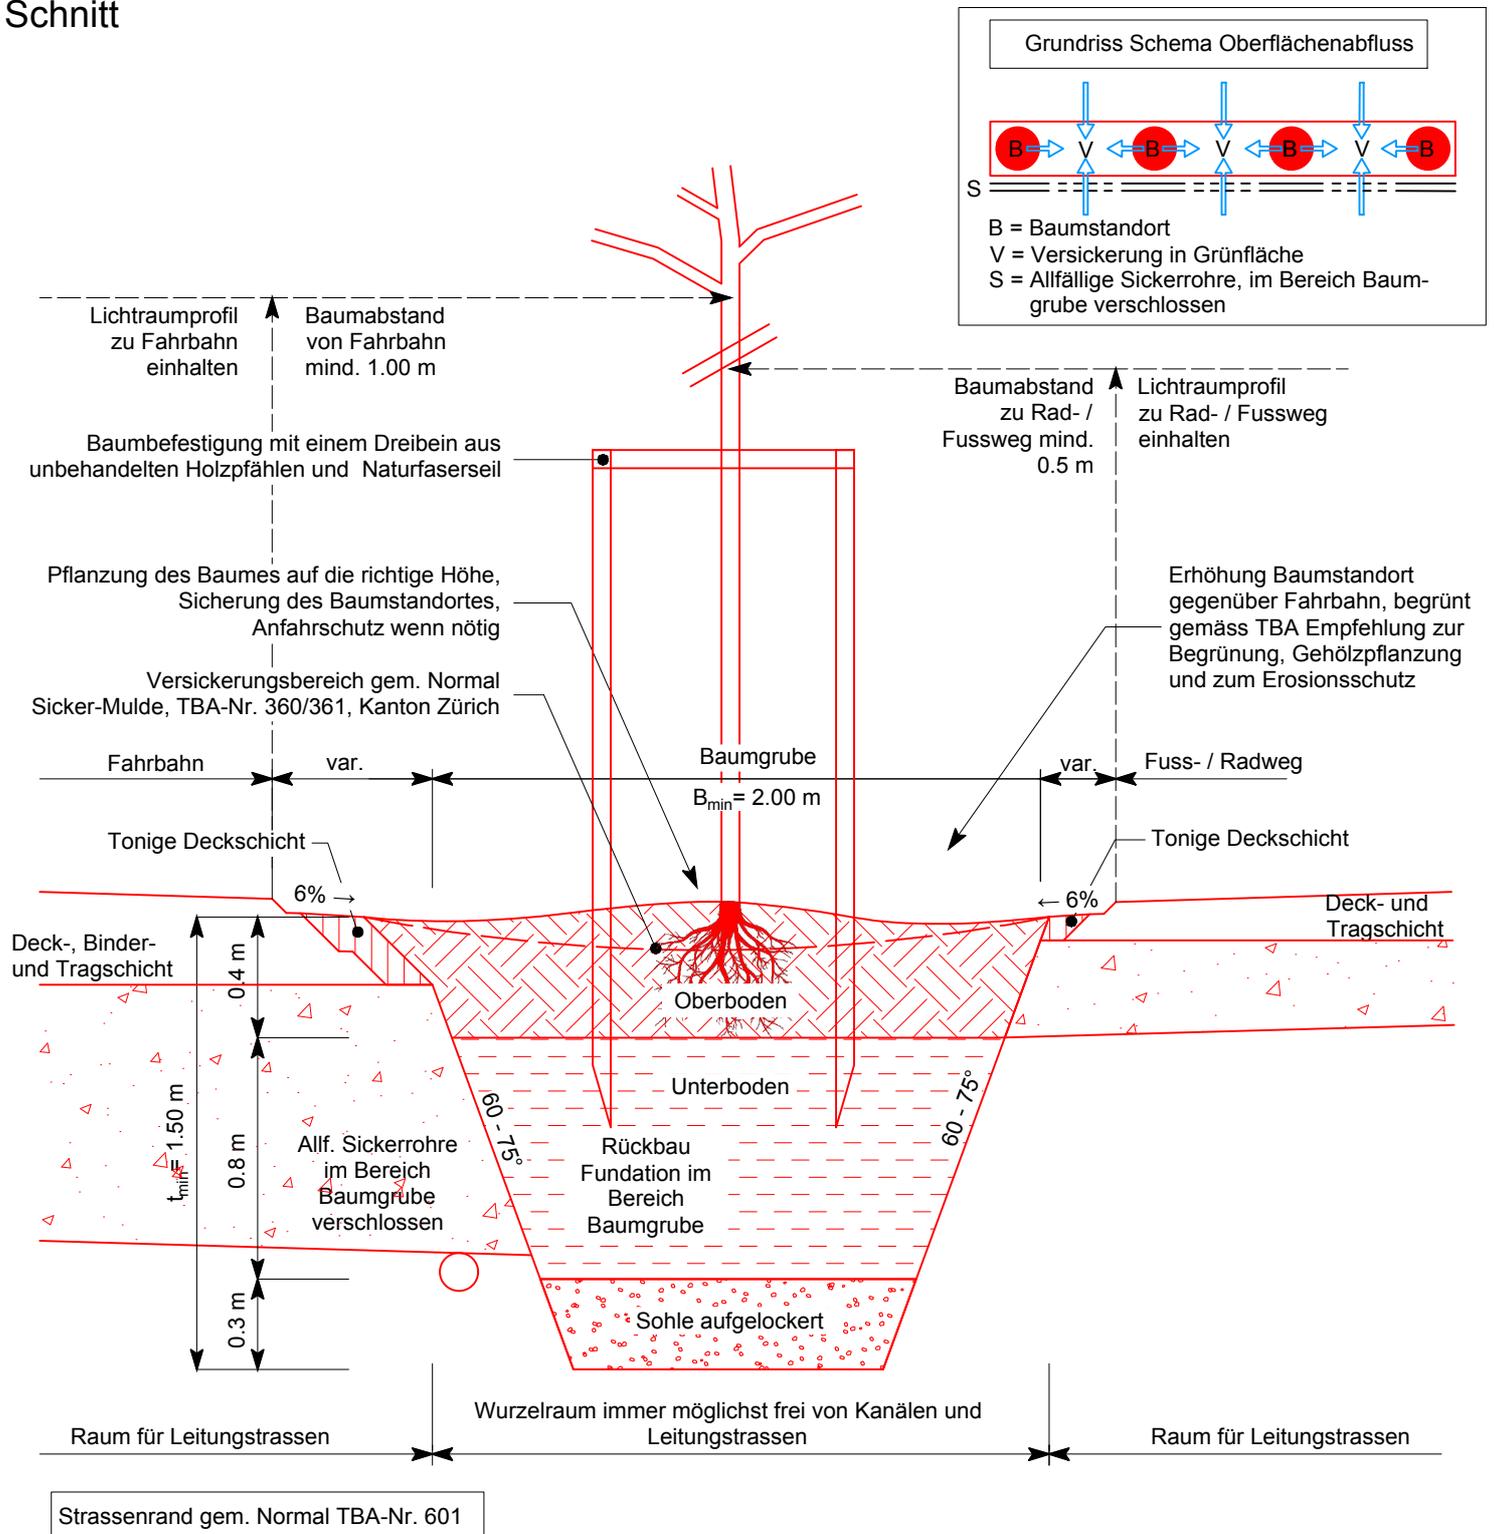

 <b>Kanton Zürich Baudirektion Tiefbauamt</b>	NORMALIEN FUER STAATSTRASSEN	<b>281</b>
	<b>Baumgrubennormal - Baum im Grünstreifen</b>	
11.24		