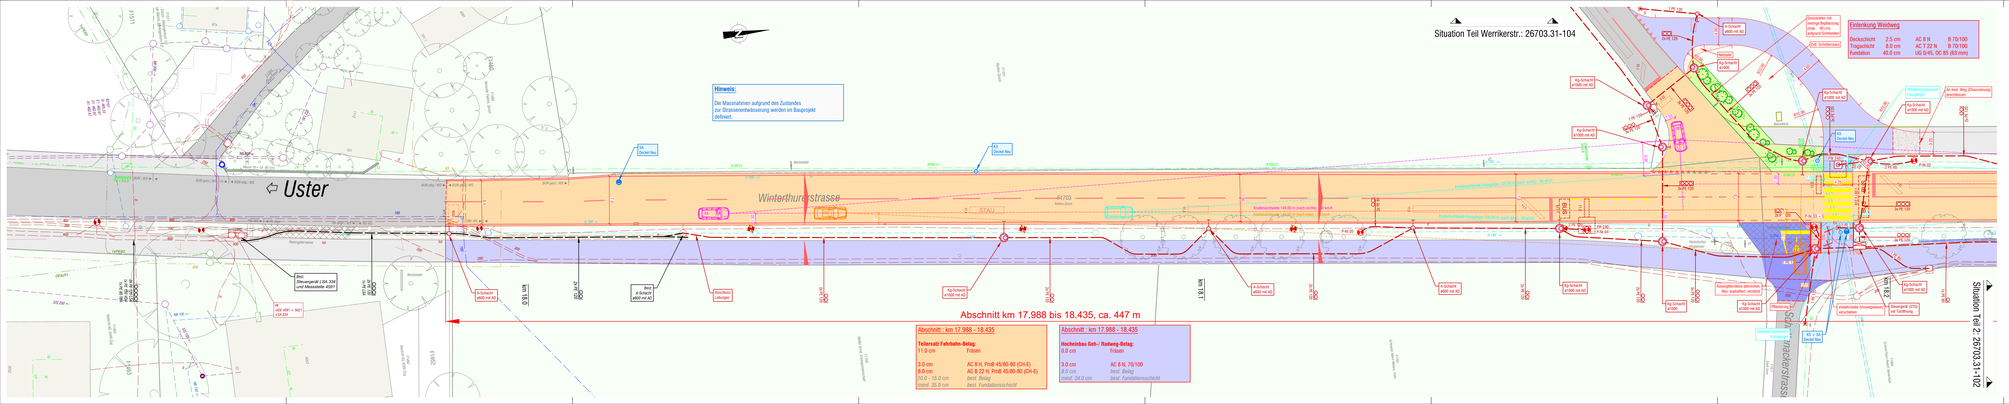

Situation Teil Werrikerstr.: 26703.31-104
Situation Teil 2: 26703.31-102
⇦ Uster
Winterthurerstrasse
Hinweis:
Die Massnahmen aufgrund des Zustandes zur Strassenentwässerung wurden im Bauprojekt definiert.
Abschnitt km 17.988 bis 18.435, ca. 447 m
Abschnitt : km 17.988 - 18.435
Tellerstatz Fahrbahn-Belag:
11.0 cm Fräsen
3.0 cm AC 8 N, PmB 45/80-80 (CH-E)
8.0 cm AC B 22 H, PmB 45/80-80 (CH-E)
10.0 - 15.0 cm best. Bitag
Abschnitt : km 17.988 - 18.435
Hocheinbau Geh-/ Radweg-Belag:
8.0 cm Fräsen
3.0 cm AC 8 N, 70/100
8.0 cm best. Bitag
Entenkurve Woschweg
Deckschicht 2.5 cm AC 8 N B 70/100
Tragschicht 8.0 cm AC T 22 N B 70/100
Fundation 40.0 cm UG 0-45, OC 85 (69 mm)
Bestand Werkleitungen
Regenabwasser
Schmutzabwasser
Mischabwasser
Swisscom
Sunrise
Elektro
Kandelaber
Gas
Wasserversorgung
LSA
Projekt Werkleitungen
LSA - Leitung / Trassee
Kandelaber
Fundament FB 12 gem. TBA 831
A-Schacht rund (gemäss Normalien)
Kg-Schacht rund (gemäss Normalien)
Amschluss Dehbekr (AZ)
Fundament Winkelmast (FW)
Signal (S)
Steuergerät (GTG)
Masstabelleangen:
LSA Mast: Ta PE150
LSA Mast mit Beleuchtung kombiniert: 2x PE120
Für die Richtigkeit und Vollständigkeit der eingetragenen bestehenden Werkleitungen und unterirdischen Anlagen leistet der Projektverfasser keine Gewähr. Die genaue Lage der eingetragenen Medien ist vor Beginn der Bauarbeiten durch den Unternehmer bei den zuständigen Werken zu erfragen resp. vor Baubeginn vor Ort zu sondieren.
Legende
Projekt
Fahrbahn: asphaltiert
Geh-/ Radweg: asphaltiert
Geh-/ Radweg: asphaltiert, verstärkt
Geh-/ Radweg: chaussiert
Belagsanpassung
Grünfläche
Bestand
Abbruch
Fahrbahn
Gehweg
Grünfläche
Wald
Zaun
Hecke
Bäume / Büsche
4
Nänikon
Uster
Kantonsstrasse
Bahnhofstrasse
Winterthurerstrasse
Nänikerstrasse
Autobahnanschluss A15
Uster Nord
Uster Ost
Uster Süd
Werrikon
Ausserdorfstrasse
Version
Verfasser
Datum
Name
Visum
Bemerkungen
Format
Plan Nummer
0
04.11.26
wic
abn
30x189
26703.31-101
A
B
C
D
Kanton Zürich
Baudirektion
Tiefbauamt
Projektieren und Realisieren
Bearbeitungsstufe: Vorprojekt
Gemeinde: Uster
Strasse: Aussere Winterthurerstrasse
Strecke: Siedlungsrand - Autobahnanschluss A15
km / Bauwerk: 17.9 - 18.6 km
Vorhaben: Uster Verkehrsdosierung und elektr. Busbevorzugungsanlage
Situation 1:200
Strassen und Werkleitungsplan
Abschnitt : km 17.988 - 18.435 (Teil 1)
Projekt Nummer: 845-82208
Projektverfasser
dsp Ingenieure + Planer AG
Dammstrasse 9, CH-8401 Uster
T +41 44 787 90 90
S:\dsp\82\02 aktuu Werke\Ausführung\Pläne\01_VP\26703_01_VP_Projekt.dwg