Legende

Bestand Werkleitungen

- Regenabwasser
- Schmutzabwasser
- Mischabwasser
- Swisscom
- Sunrise
- Elektro
- Kandelaber
- Gas
- Wasserversorgung
- LSA

Projekt Werkleitungen

- LSA - Leitung / Trassee
- Kandelaber Fundament FB 12 gem. TBA 831
- A-Schacht rund (gemäss Normalien)
- Kg-Schacht rund (gemäss Normalien)
- Anschluss Detektor (AD)
- Fundament Winkelmast (FW)
- Signal (S)
- Steuergerät (STG)

Mastzuleitungen:
LSA Mast: 1x PE120
LSA Mast mit Beleuchtung kombiniert: 2x PE120

Für die Richtigkeit und Vollständigkeit der eingetragenen bestehenden Werkleitungen und unterirdischen Anlagen leistet der Projektverfasser keine Gewähr. Die genaue Lage der eingetragenen Medien ist vor Beginn der Bauarbeiten durch den Unternehmer bei den zuständigen Werken zu erheben resp. vor Baubeginn vor Ort zu sondieren.

Legende


Projekt

- Fahrbahn: asphaltiert
- Geh-/ Radweg: asphaltiert
- Geh-/ Radweg: asphaltiert, verstärkt
- Geh-/ Radweg: chaussiert
- Belagsanpassung
- Grünfläche

Bestand

- Abbruch
- Fahrbahn
- Gehweg
- Grünfläche
- Wald
- Zaun
- Hecke
- Bäume / Büsche

6

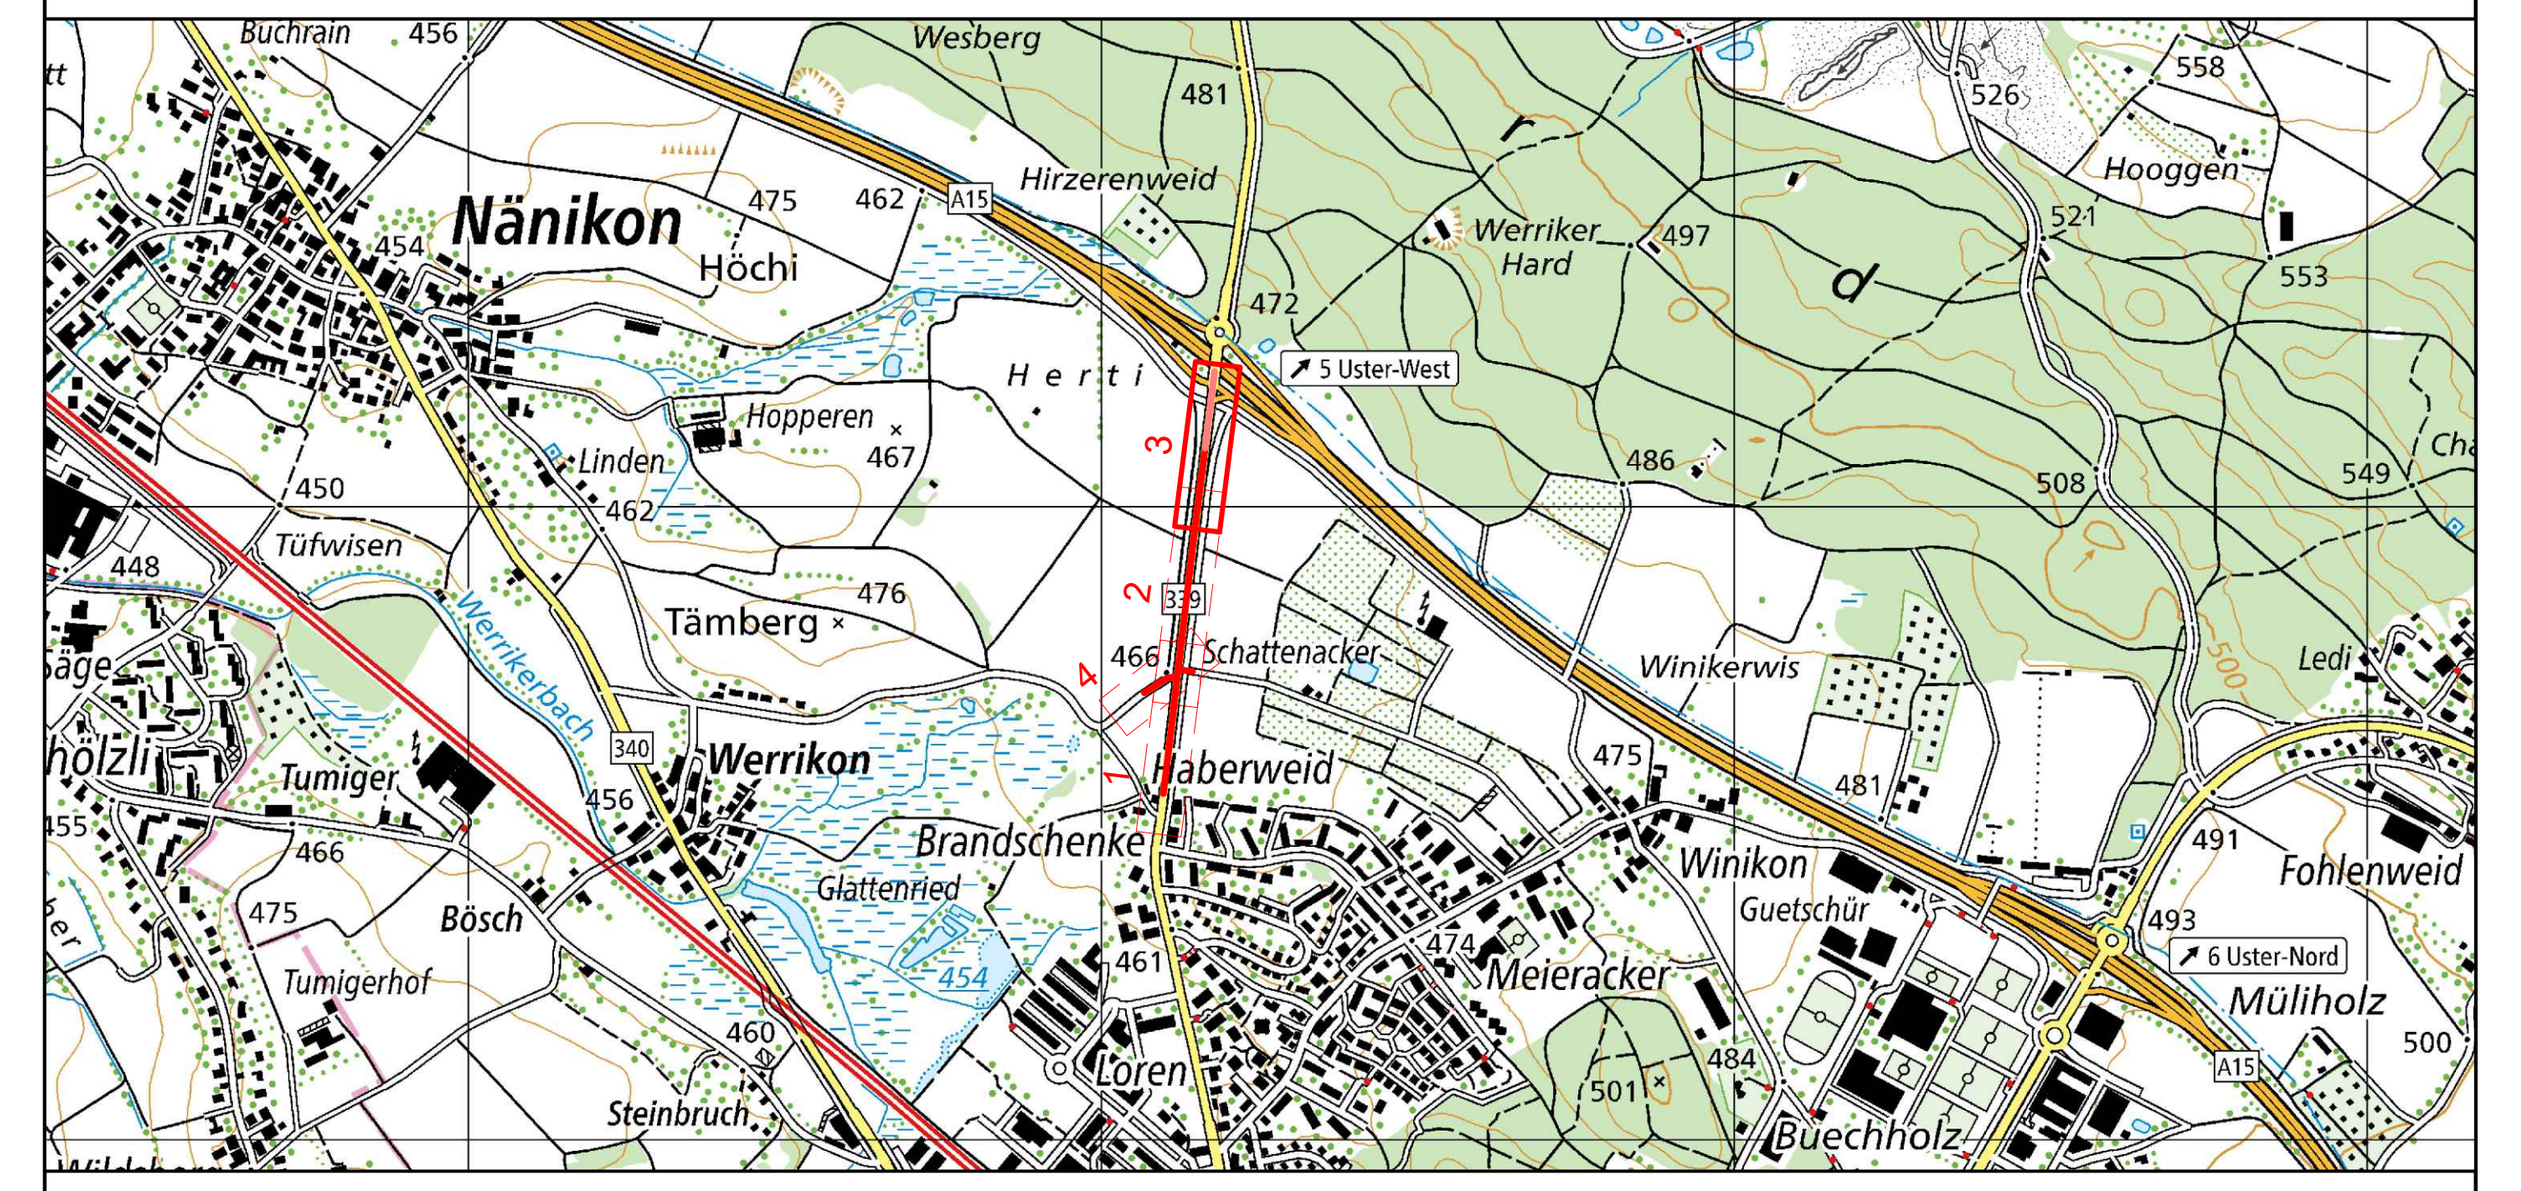

Version	Verfasser Datum	Name	Visum	Bemerkungen	Format	Plan Nummer
0	04.11.26	wic	alm		30x168	26703.31-103
A						
B						
C						
D						

Kanton Zürich
Baudirektion
Tiefbauamt

Projektieren und Realisieren

Bearbeitungsstufe: **Vorprojekt**

Gemeinde: **Uster**
Strasse: **Äussere Winterthurerstrasse**
Strecke: **Siedlungsrand - Autobahnanschluss A15**
km / Bauwerk: **17.9 - 18.6 km**
Vorhaben: Uster Verkehrsdosierung und elektr. Busbevorzugungsanlage

Situation 1:200

Strassen und Werkleitungsplan
Abschnitt: km 18.435 - 18.644

Projekt Nummer: **84S-82208**

Projektverfasser

dsp Ingenieure + Planer AG
Zürichstrasse 4, CH-8610 Uster
T +41 44 905 88 88

L:\Infra\26703 eBus Winterthurerstr\Pläne\31_VP\26703_31_Sit_Projekt.dwg