

Normalprofil 1:50

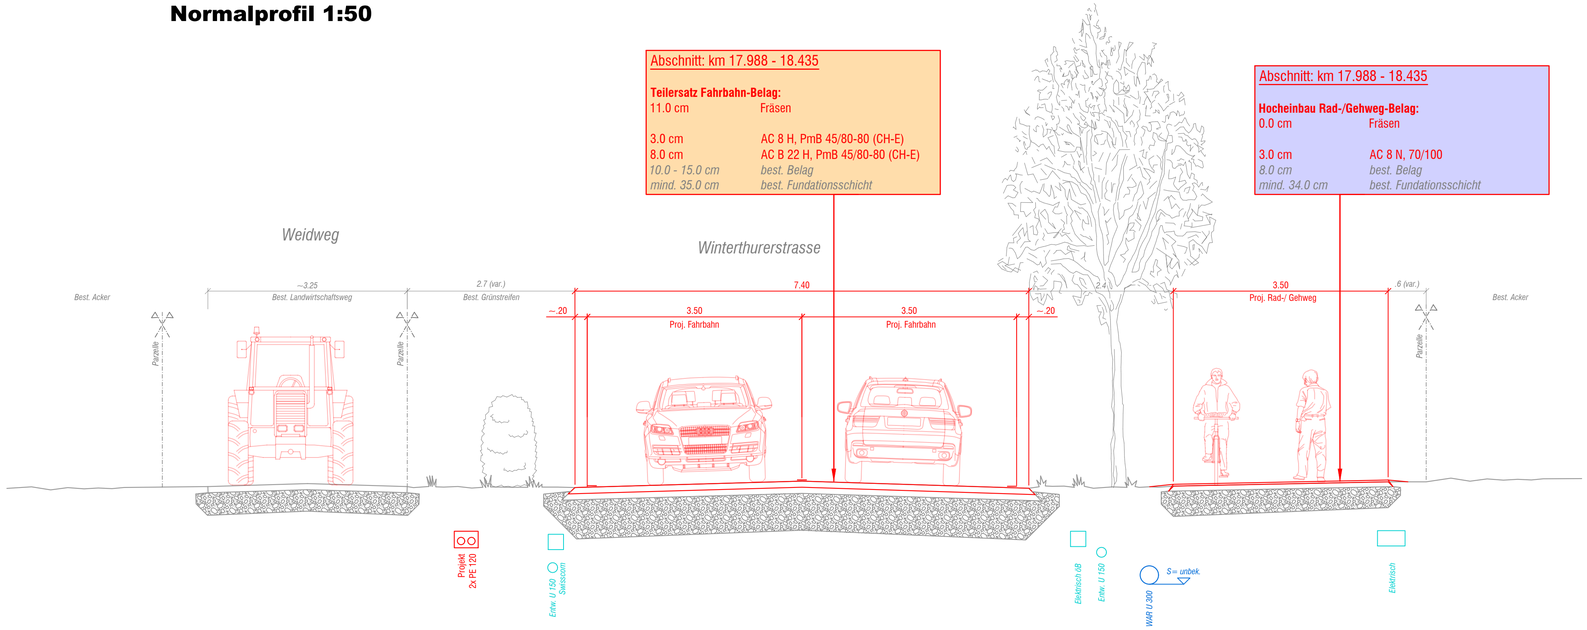

8

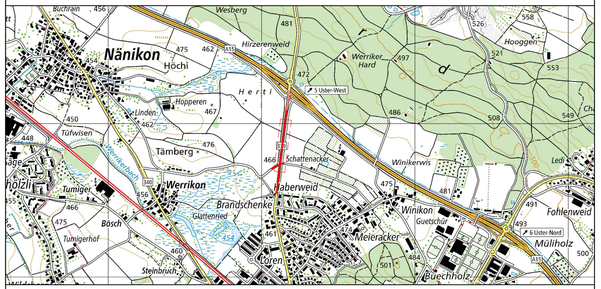

Version	Verfasser			Bemerkungen	Format	Plan Nummer
	Datum	Name	Visum			
0	04.11.26	wic	alm		30x84	26703.31-105
A						
B						
C						
D						

Kanton Zürich
Baudirektion
Tiefbauamt

Projektieren und Realisieren

Bearbeitungsstufe: **Vorprojekt**

Gemeinde: **Uster**
Strasse: **Äussere Winterthurerstrasse**
Strecke: **Siedlungsrand - Autobahnanschluss A15**
km / Bauwerk: **17.9 - 18.6 km**
Vorhaben: Uster Verkehrsdosierung und elektr. Busbevorzugungsanlage

Normalprofil 1:50

Strassen und Werkleitungsplan

Projekt Nummer: **84S-82208**

Projektverfasser

dsp Ingenieure + Planer AG
Zürichstrasse 4, CH-8610 Uster
T +41 44 905 88 88

L:\infra\26703.eBus Winterthurerstr\Pläne\31_VP\26703_31_NP_Projekt.dwg