
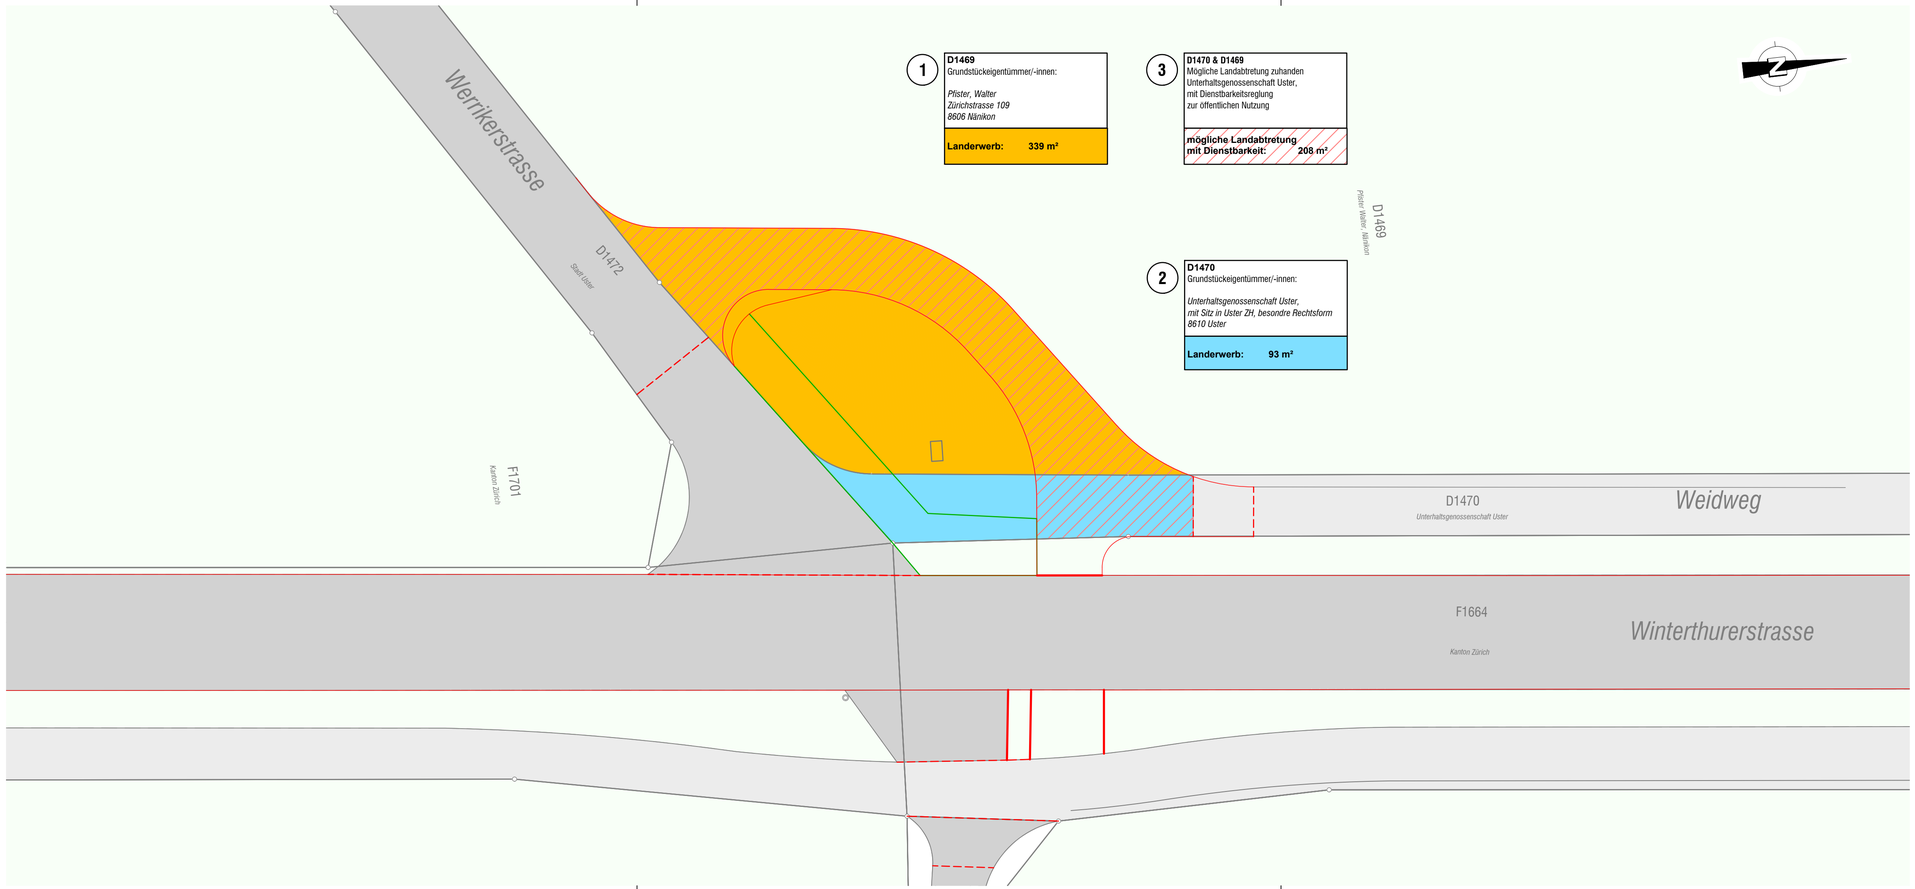



9

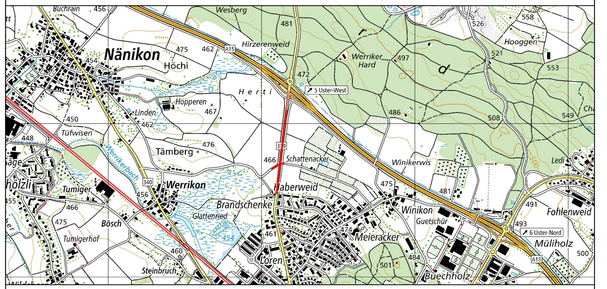


| Version | Verfasser | | | Bemerkungen | Format | Plan Nummer |
|---|---|---|---|---|---|---|
| | Datum | Name | Visum | | | |
| 0 | 04.11.26 | wic | alm | | 30x84 | 26703.31-106 |
| A | | | | | | |
| B | | | | | | |
| C | | | | | | |
| D | | | | | | |

**Kanton Zürich**
**Baudirektion**
**Tiefbauamt**

**Projektieren und Realisieren**

Bearbeitungsstufe: **Vorprojekt**

Gemeinde: **Uster**
Strasse: **Äussere Winterthurerstrasse**
Strecke: **Siedlungsrand - Autobahnanschluss A15**
km / Bauwerk: **17.9 - 18.6 km**
Vorhaben: Uster Verkehrsdosierung und elektr. Busbevorzugungsanlage

# Landerwerbsplan 1:200

Projekt Nummer: **84S-82208**

**Projektverfasser**

dsp Ingenieure + Planer AG
Zürichstrasse 4, CH-8610 Uster
T +41 44 905 88 88

L:\Infra\26703.eBus Winterthurerstr\Pläne\31_VP\26703_31_Sit_Landerwerb.dwg