11

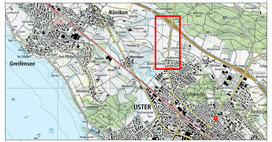

Version	Verfasser Datum	Name	Visum	Bemerkungen	Format	Plan Nummer
0	04.11.25	Obu	Calila		18/x29.7	24338051-382-18.1
A						
B						
C						
D						

Kanton Zürich
Baudirektion
Tiefbauamt

Projektieren und Realisieren

Bearbeitungsstufe: **Vorprojekt**

Gemeinde: **Uster**

Strasse: **Äussere Winterthurerstrasse**

Strecke: **Siedlungsrand - Autobahnanschluss A15**

km / Bauwerk: **17.0 - 18.6 km**

Vorhaben: Uster Verkehrsdosierung und elektronische Busbevorzugungsanlage

Signallageplan 1:500

ENTWURF
Stand 04.11.2025

Projekt Nummer: **84S-82208**

Projektverfasser

MARTY + PARTNER
Verkehrstechnik

Dübbis-Meyer-Strasse 25
8304 Wallisellen
Telefon +41 44 506 36 00
www.martypartner.ch

P:\Projekte\24338-BG1-ZH Uster Bus- und Dosierstelle Neubau\11 Plan\01 CAD\Sig\01_24338051-382.dwg

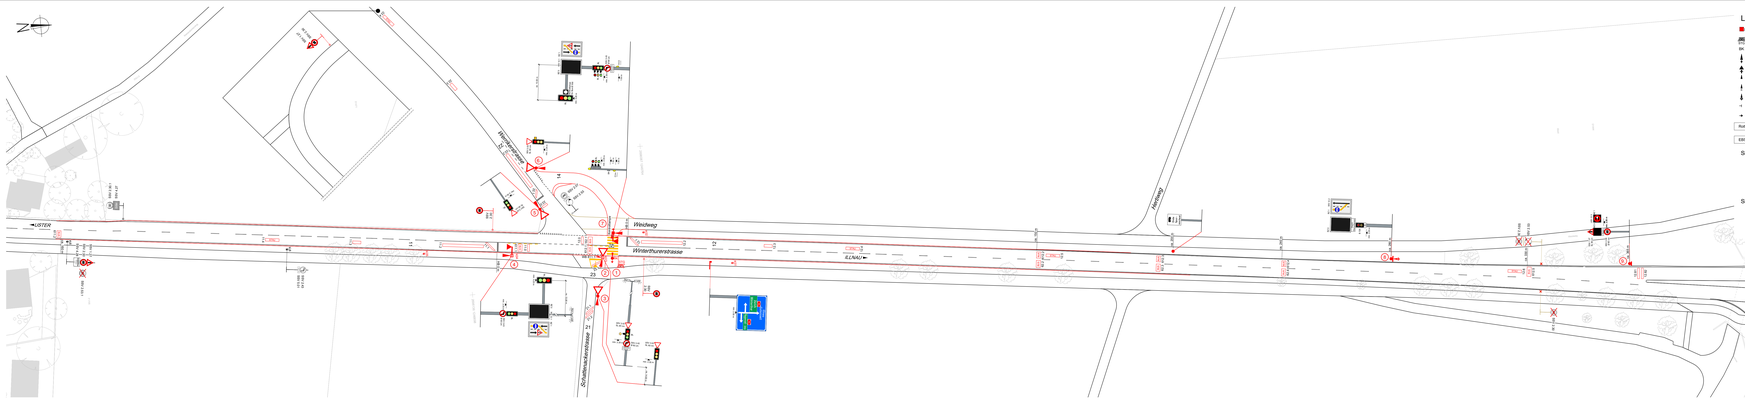
Winterthurerstrasse
Winterthurerstrasse
Winterthurerstrasse