
12

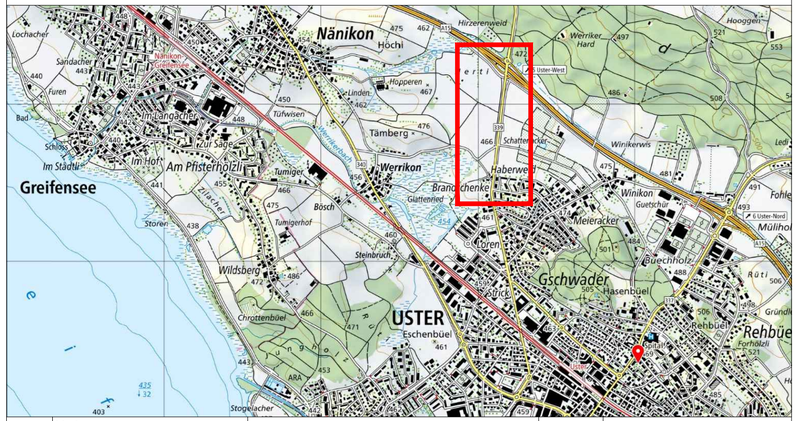

Version	Verfasser			Bemerkungen	Format	Plan Nummer
	Datum	Name	Visum			
0	04.11.26	Obu	CaMa		63x29.7	24336B01-382-18.2
A						
B						
C						
D						

Kanton Zürich
Baudirektion
Tiefbauamt

Projektieren und Realisieren

Bearbeitungsstufe: **Vorprojekt**

Gemeinde: **Uster**
Strasse: **Äussere Winterthurerstrasse**
Strecke: **Siedlungsrand – Autobahnanschluss A15**
km / Bauwerk: **17.9 - 18.6 km**
Vorhaben: Uster Verkehrsdosierung und elektronische Busbevorzugungsanlage


Situation 1:250
Landwirtschaftliche Fahrzeugbeziehungen

Projekt Nummer: **84S-82208**

Projektverfasser

MARTY + PARTNER
Verkehrstechnik
Gustav-Maurer-Strasse 25
8702 Zollikon
Telefon +41 44 396 36 66
www.martypartner.ch

P:\Projekte\24336-B01 ZH Uster Bus- und Dosieranlage Neubau\11 Pläne\01 CAD\Sit 24336B01-382.dwg

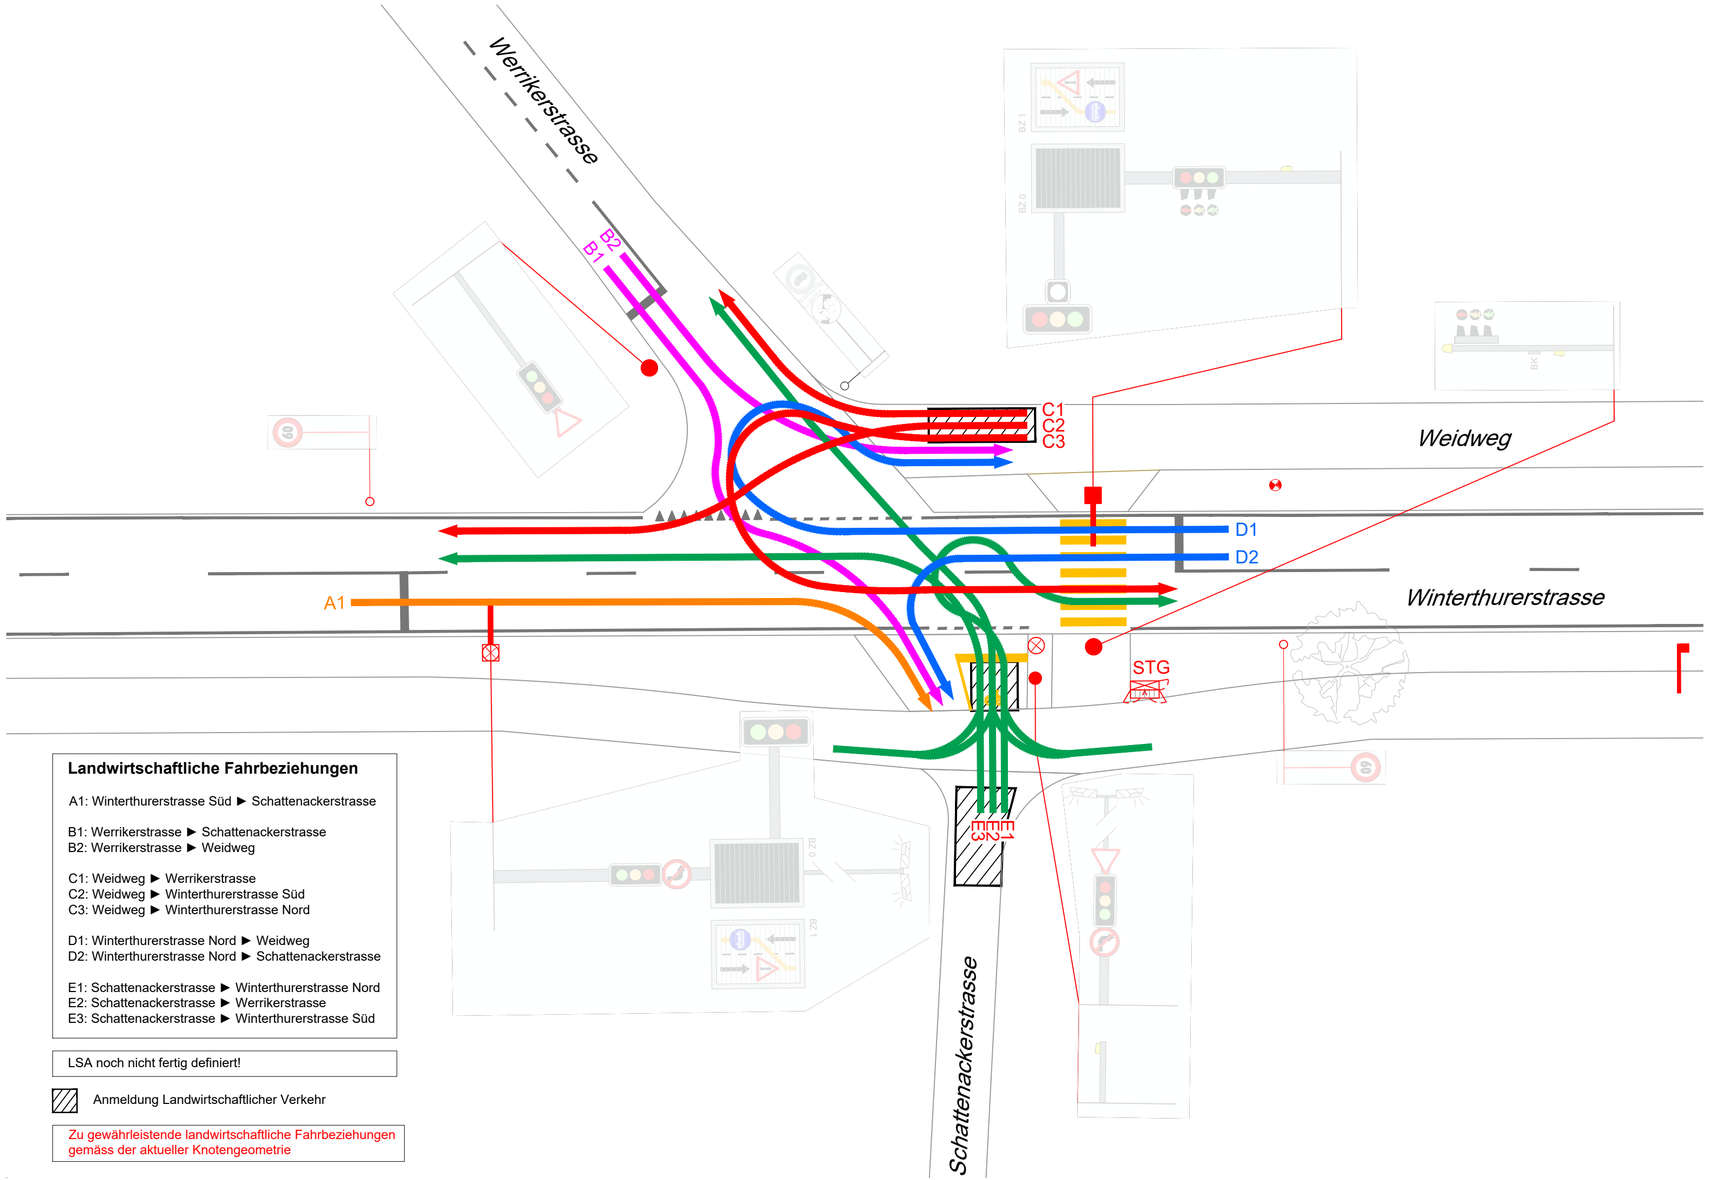

Landwirtschaftliche Fahrbeziehungen

A1: Winterthurerstrasse Süd ► Schattenackerstrasse

B1: Werrikerstrasse ► Schattenackerstrasse
B2: Werrikerstrasse ► Weidweg

C1: Weidweg ► Werrikerstrasse
C2: Weidweg ► Winterthurerstrasse Süd
C3: Weidweg ► Winterthurerstrasse Nord

D1: Winterthurerstrasse Nord ► Weidweg
D2: Winterthurerstrasse Nord ► Schattenackerstrasse

E1: Schattenackerstrasse ► Winterthurerstrasse Nord
E2: Schattenackerstrasse ► Werrikerstrasse
E3: Schattenackerstrasse ► Winterthurerstrasse Süd

LSA noch nicht fertig definiert!

Anmeldung Landwirtschaftlicher Verkehr

Zu gewährleistende landwirtschaftliche Fahrbeziehungen gemäss der aktueller Knotengeometrie