

Gemeinde

Revitalisierung / Hochwassersicherer Ausbau
Gewässername, öff. Gewässer Nr. xx

Bauprojekt


Gewässerraumfestlegung
nach Art. 41a GSchV und § 15 j HWSchV
Situation Gewässerraum 1:xxx (z.B. 1:500)
(dazugehöriger Bericht Nr. xy)

Projektiert durch
Ingenieurbüro XXX

Plannummer
Plandatum
etc.

MUSTER

| Koordinatenliste Gewässerraumgrenze | | |
|-------------------------------------|--------------|--------------|
| Punkt Nr. | X-Koordinate | Y-Koordinate |
| 1 | XXXXXX.XXX | YYYYYY.YYY |
| 2 | | |
| 3 | | |
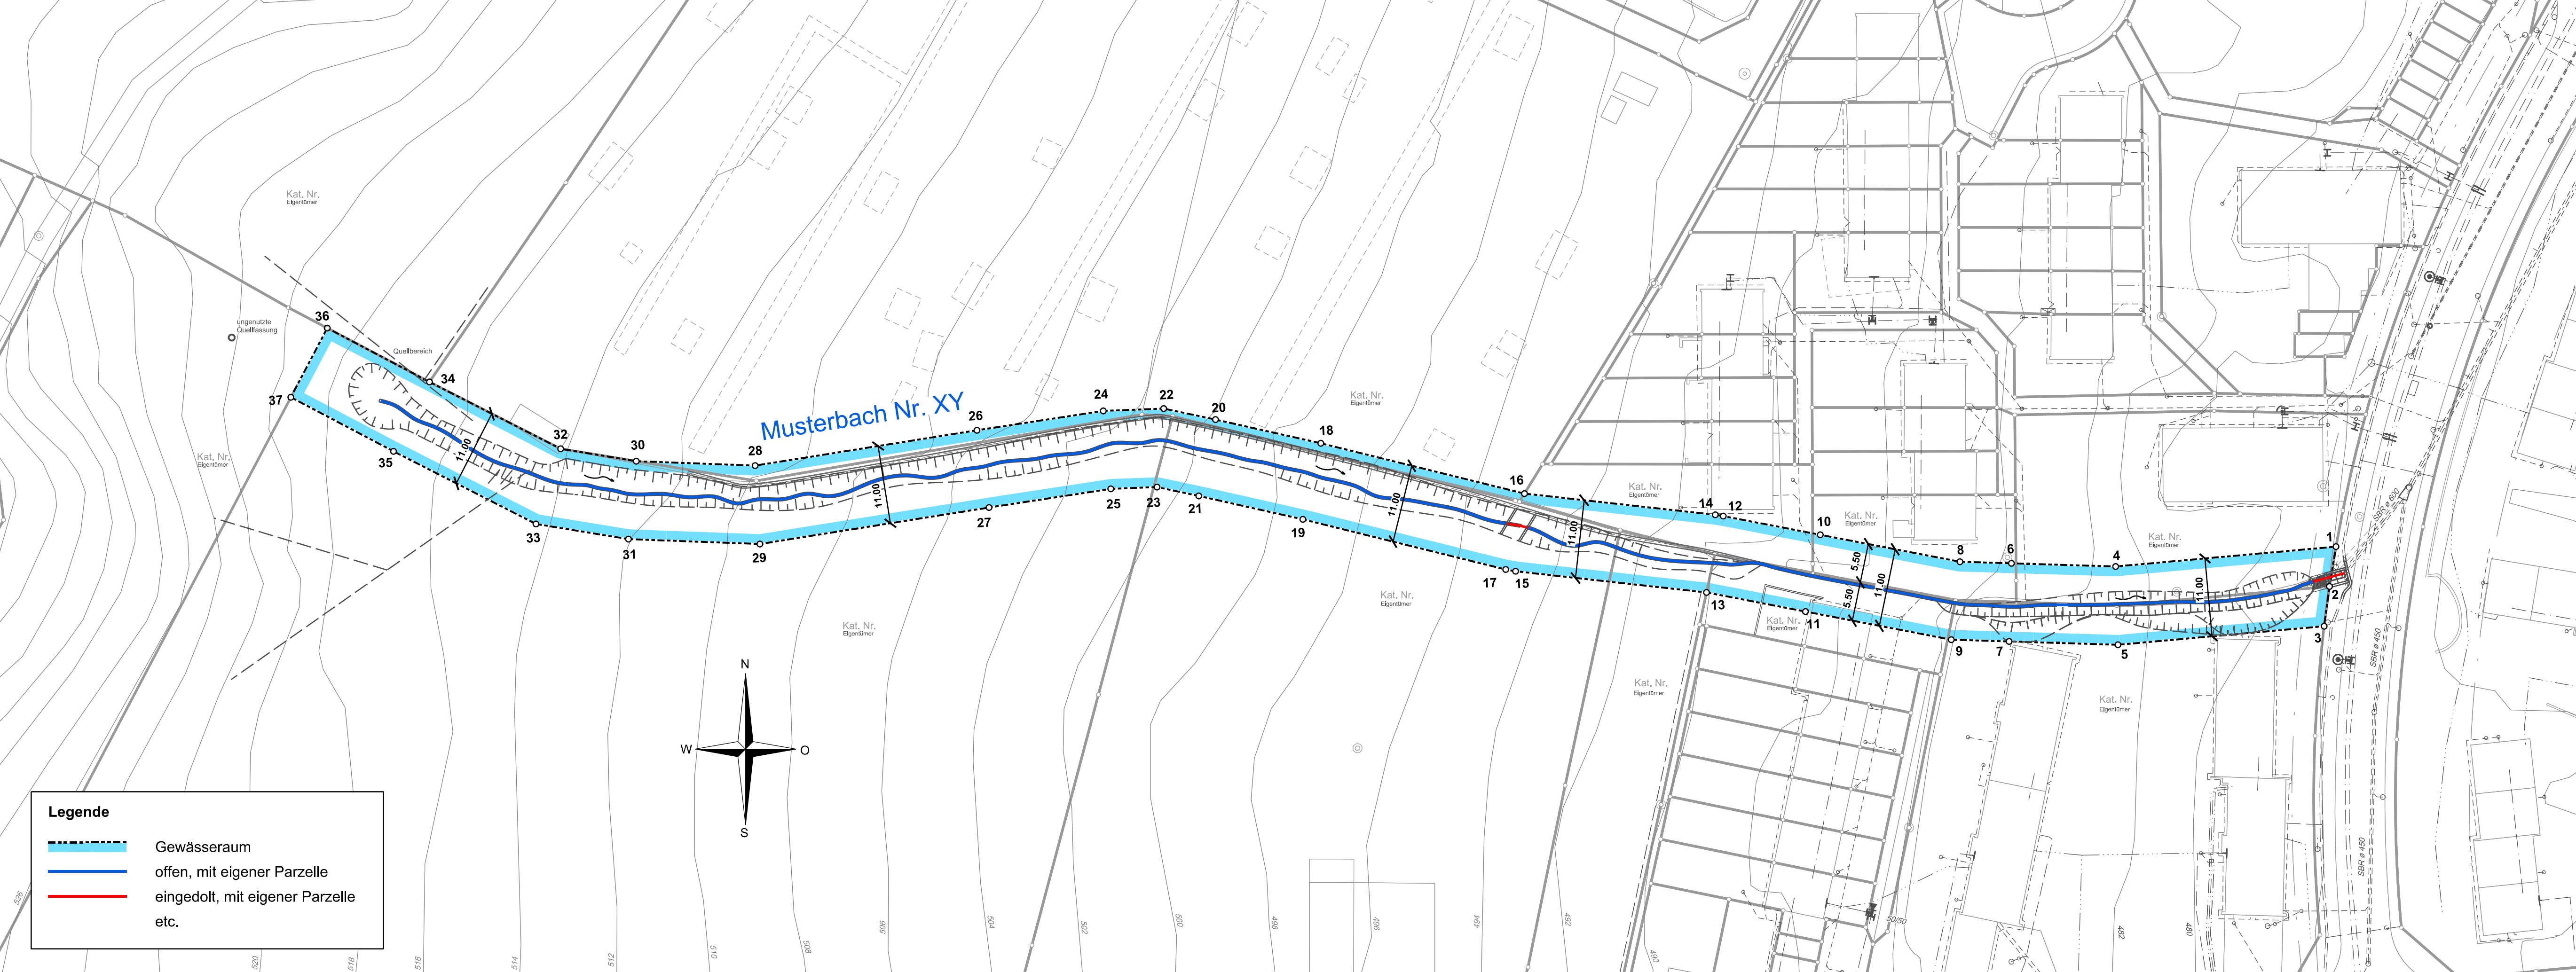

Legende

- Gewässerraum
- offen, mit eigener Parzelle
- eingedolt, mit eigener Parzelle etc.