FÜNFFAMILIENHAUS UNTERE BÜHLENSTRASSE

GRUNDRISS OBERGESCHOSS 2.2.1 MST 1:50

PL.NR.: 475-102 DATUM: 30.4.97 GEZ.: JS REV.:
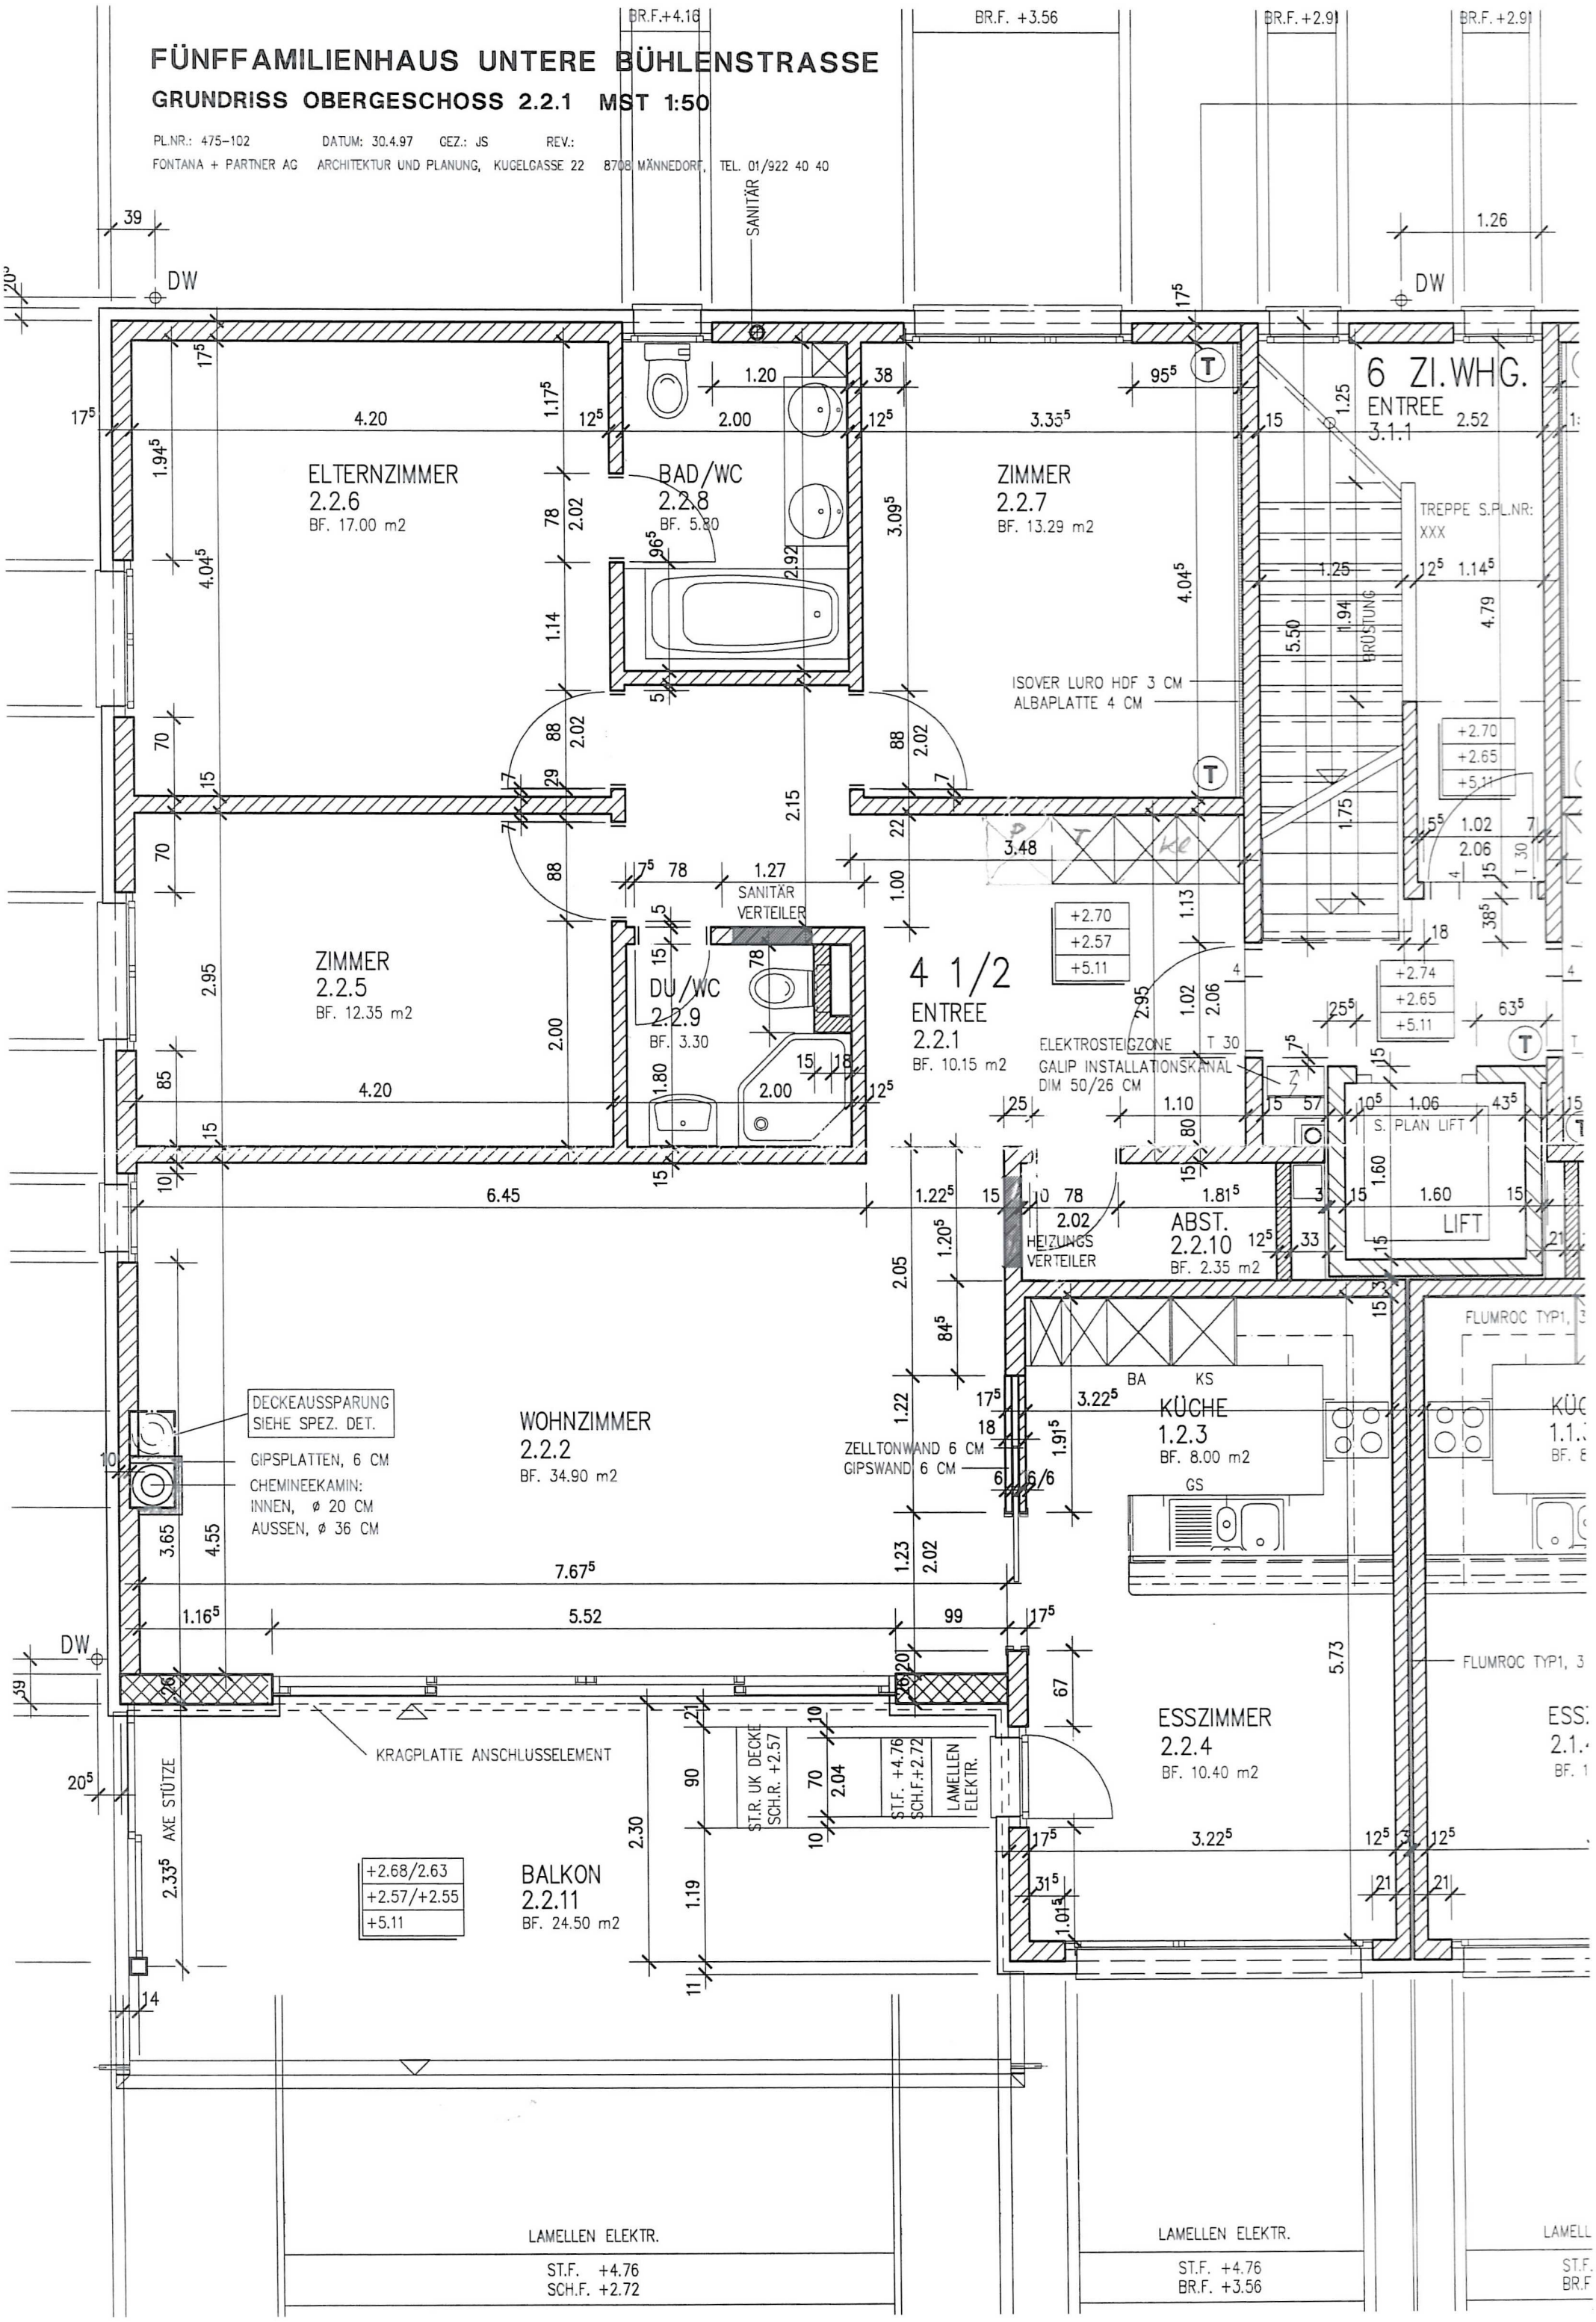
FONTANA + PARTNER AG ARCHITEKTUR UND PLANUNG, KUGELGASSE 22 8708 MÄNNEDORF, TEL. 01/922 40 40